

CANTON DE VAUD
 COMMUNE DE
 CHESEAUX-SUR-LAUSANNE

PLAN GENERAL D'AFFECTATION


Echelle 1:10'000

Approuvé par le département des infrastructures le 16 janvier 2001



urba plan URBAPLAN, Avenue Montchoisi 21 - 1006 Lausanne

Numérisation et cartographie par
 Bureau technique Jan et Courdesse, 1033 Cheseaux-sur-Lausanne
 Tel:021/731'91'50 E-Mail:jan-courdesse.cheseaux@geomatique.ch

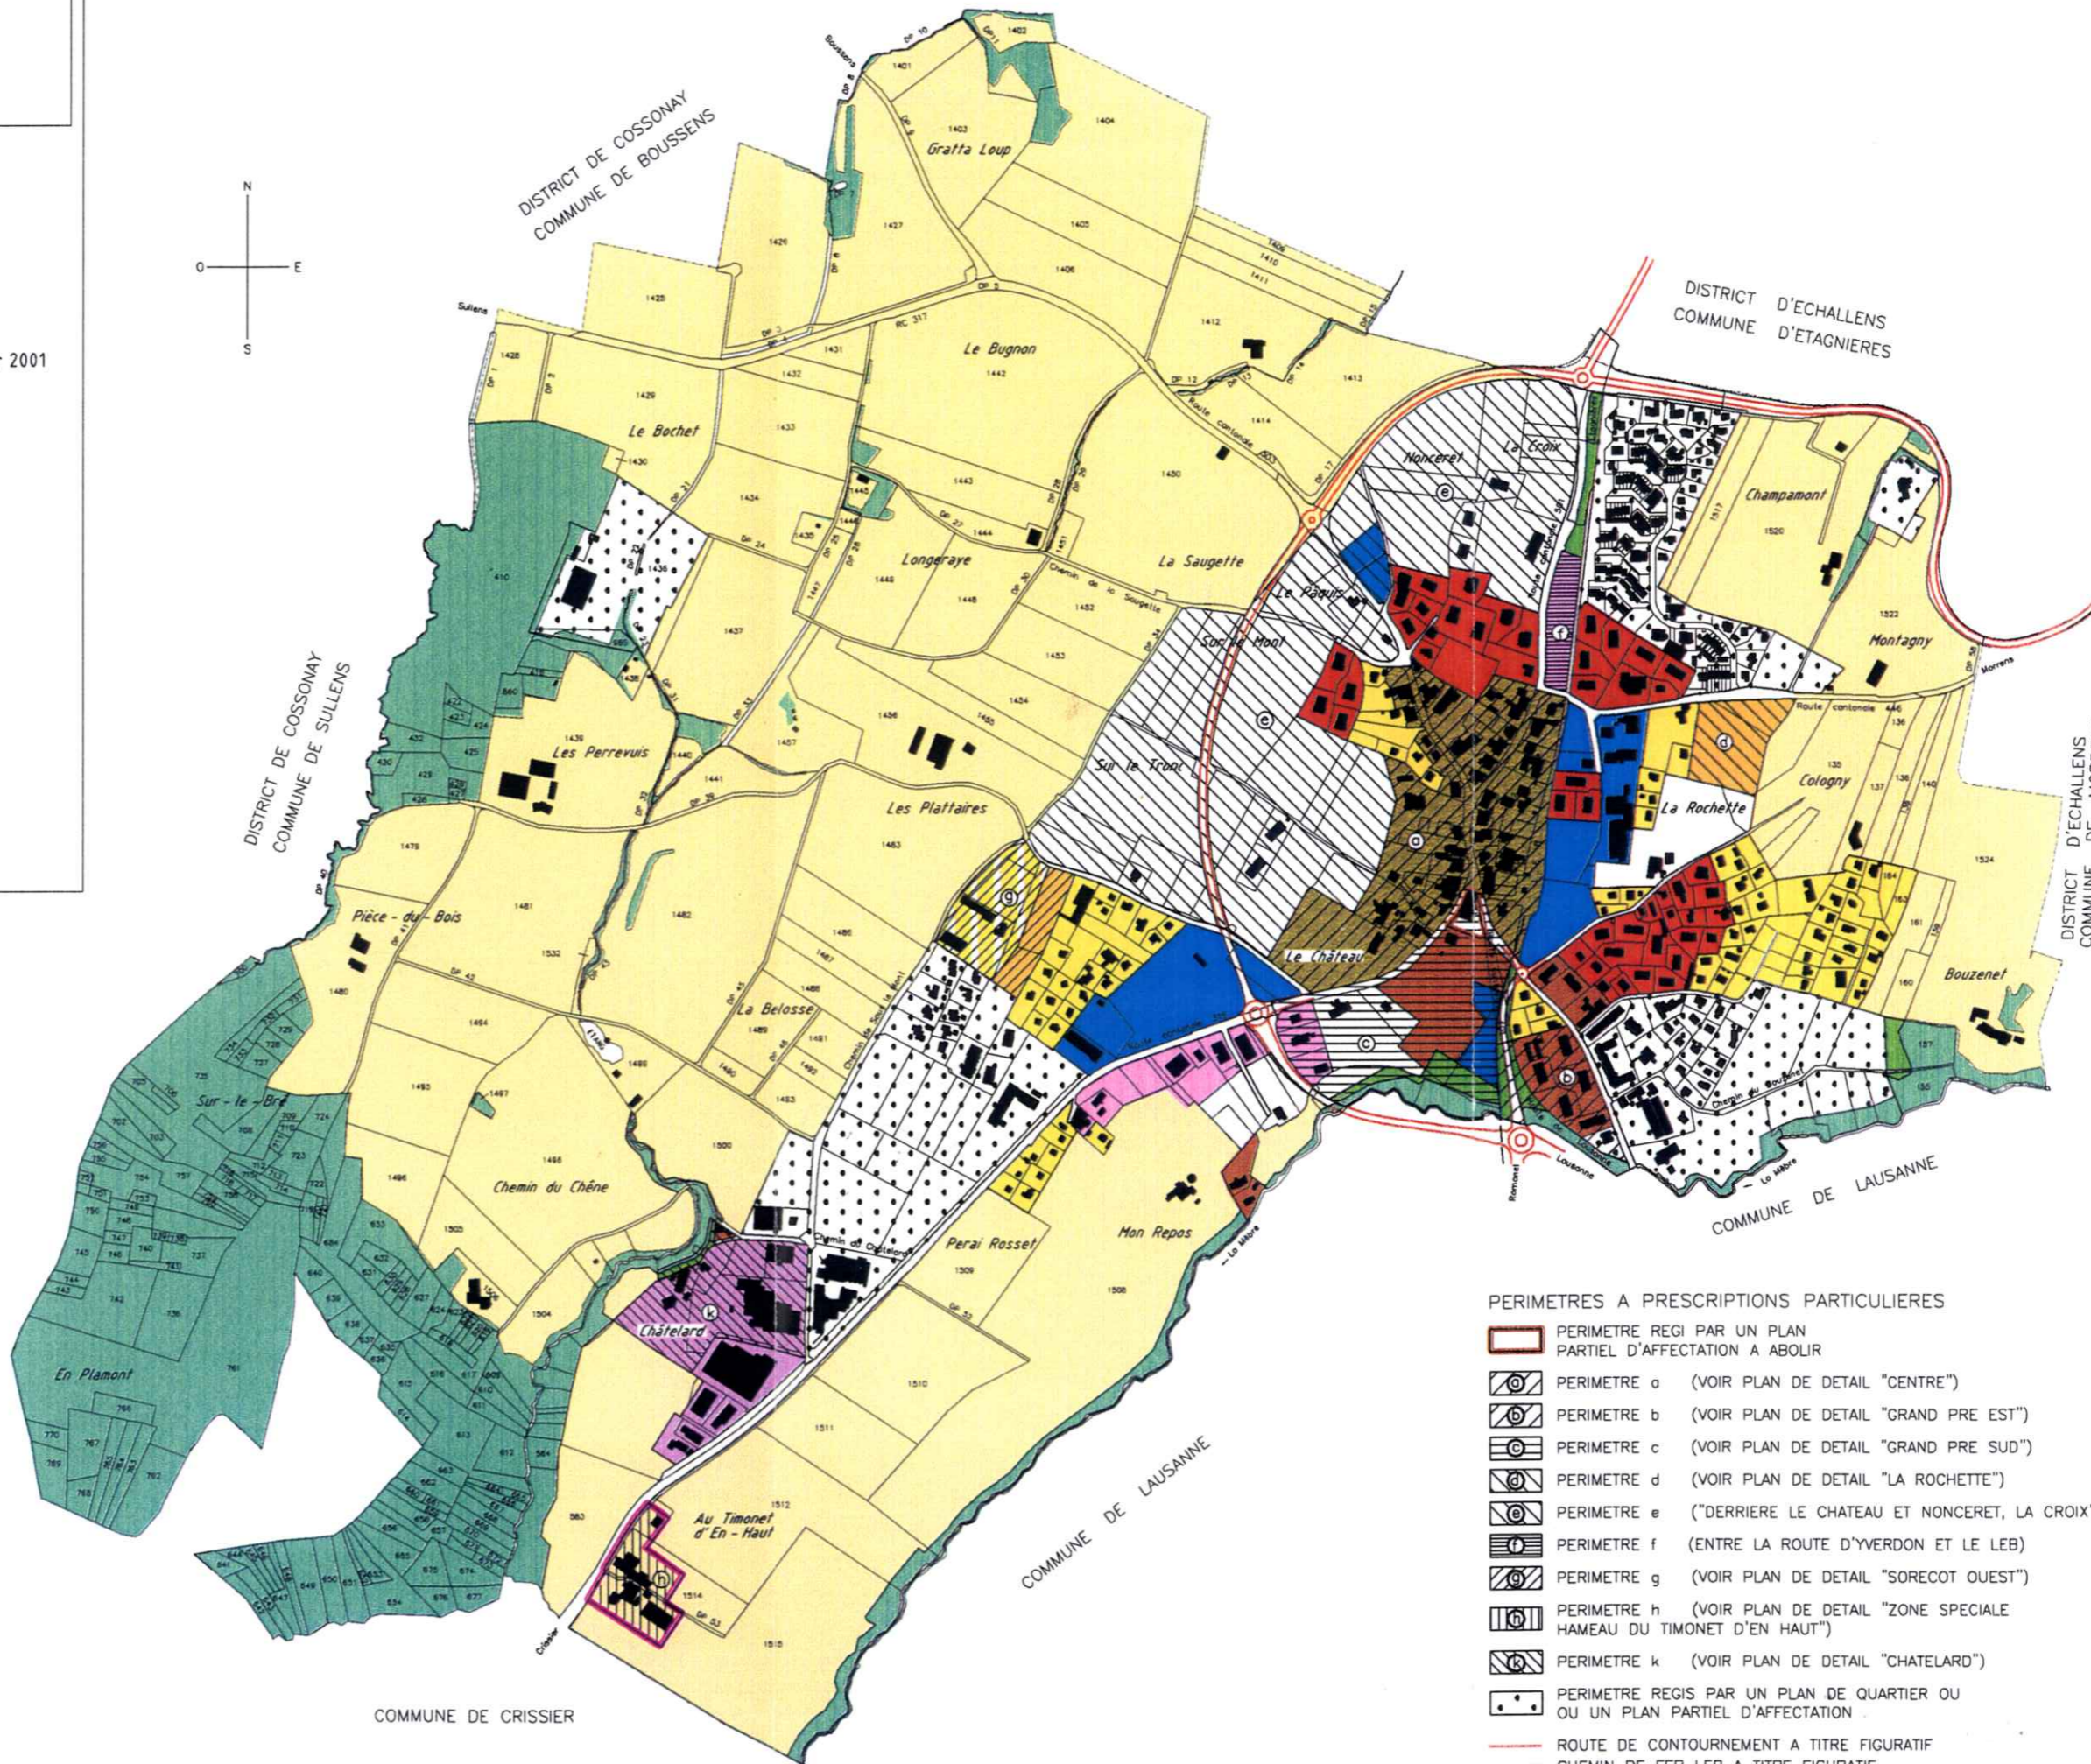

REMARQUE : SEULS LES DOCUMENTS ORIGINAUX
 DEPOSES A LA COMMUNE FONT FOI

LEGENDE

ZONES ET AIRE

- ZONE DU CENTRE
- ZONE MIXTE
- ZONE D'HABITATION COLLECTIVE
- ZONE D'HABITATION SEMI-COLLECTIVE
- ZONE D'HABITATION INDIVIDUELLE
- ZONE D'ACTIVITES A
- ZONE D'ACTIVITES B
- ZONE A OPTIONS
- ZONE D'EQUIPEMENT D'UTILITE PUBLIQUE
- ZONE DE VERDURE
- ZONE AGRICOLE
- ZONE SPECIALE
- ZONE INTERMEDIAIRE
- AIRE FORESTIERE

PERIMETRES A PRESCRIPTIONS PARTICULIERES

- PERIMETRE REGI PAR UN PLAN PARTIEL D'AFFECTATION A ABOLIR
- o PERIMETRE o (VOIR PLAN DE DETAIL "CENTRE")
- b PERIMETRE b (VOIR PLAN DE DETAIL "GRAND PRE EST")
- c PERIMETRE c (VOIR PLAN DE DETAIL "GRAND PRE SUD")
- d PERIMETRE d (VOIR PLAN DE DETAIL "LA ROCLETTE")
- e PERIMETRE e ("DERRIERE LE CHATEAU ET NONCERET, LA CROIX")
- f PERIMETRE f (ENTRE LA ROUTE D'YVERDON ET LE LEB)
- g PERIMETRE g (VOIR PLAN DE DETAIL "SORECOT OUEST")
- h PERIMETRE h (VOIR PLAN DE DETAIL "ZONE SPECIALE HAMEAU DU TIMONET D'EN HAUT")
- k PERIMETRE k (VOIR PLAN DE DETAIL "CHATELARD")
- . PERIMETRE REGIS PAR UN PLAN DE QUARTIER OU UN PLAN PARTIEL D'AFFECTATION
- ROUTE DE CONTOURNEMENT A TITRE FIGURATIF
- CHEMIN DE FER LEB A TITRE FIGURATIF