ANNEXE

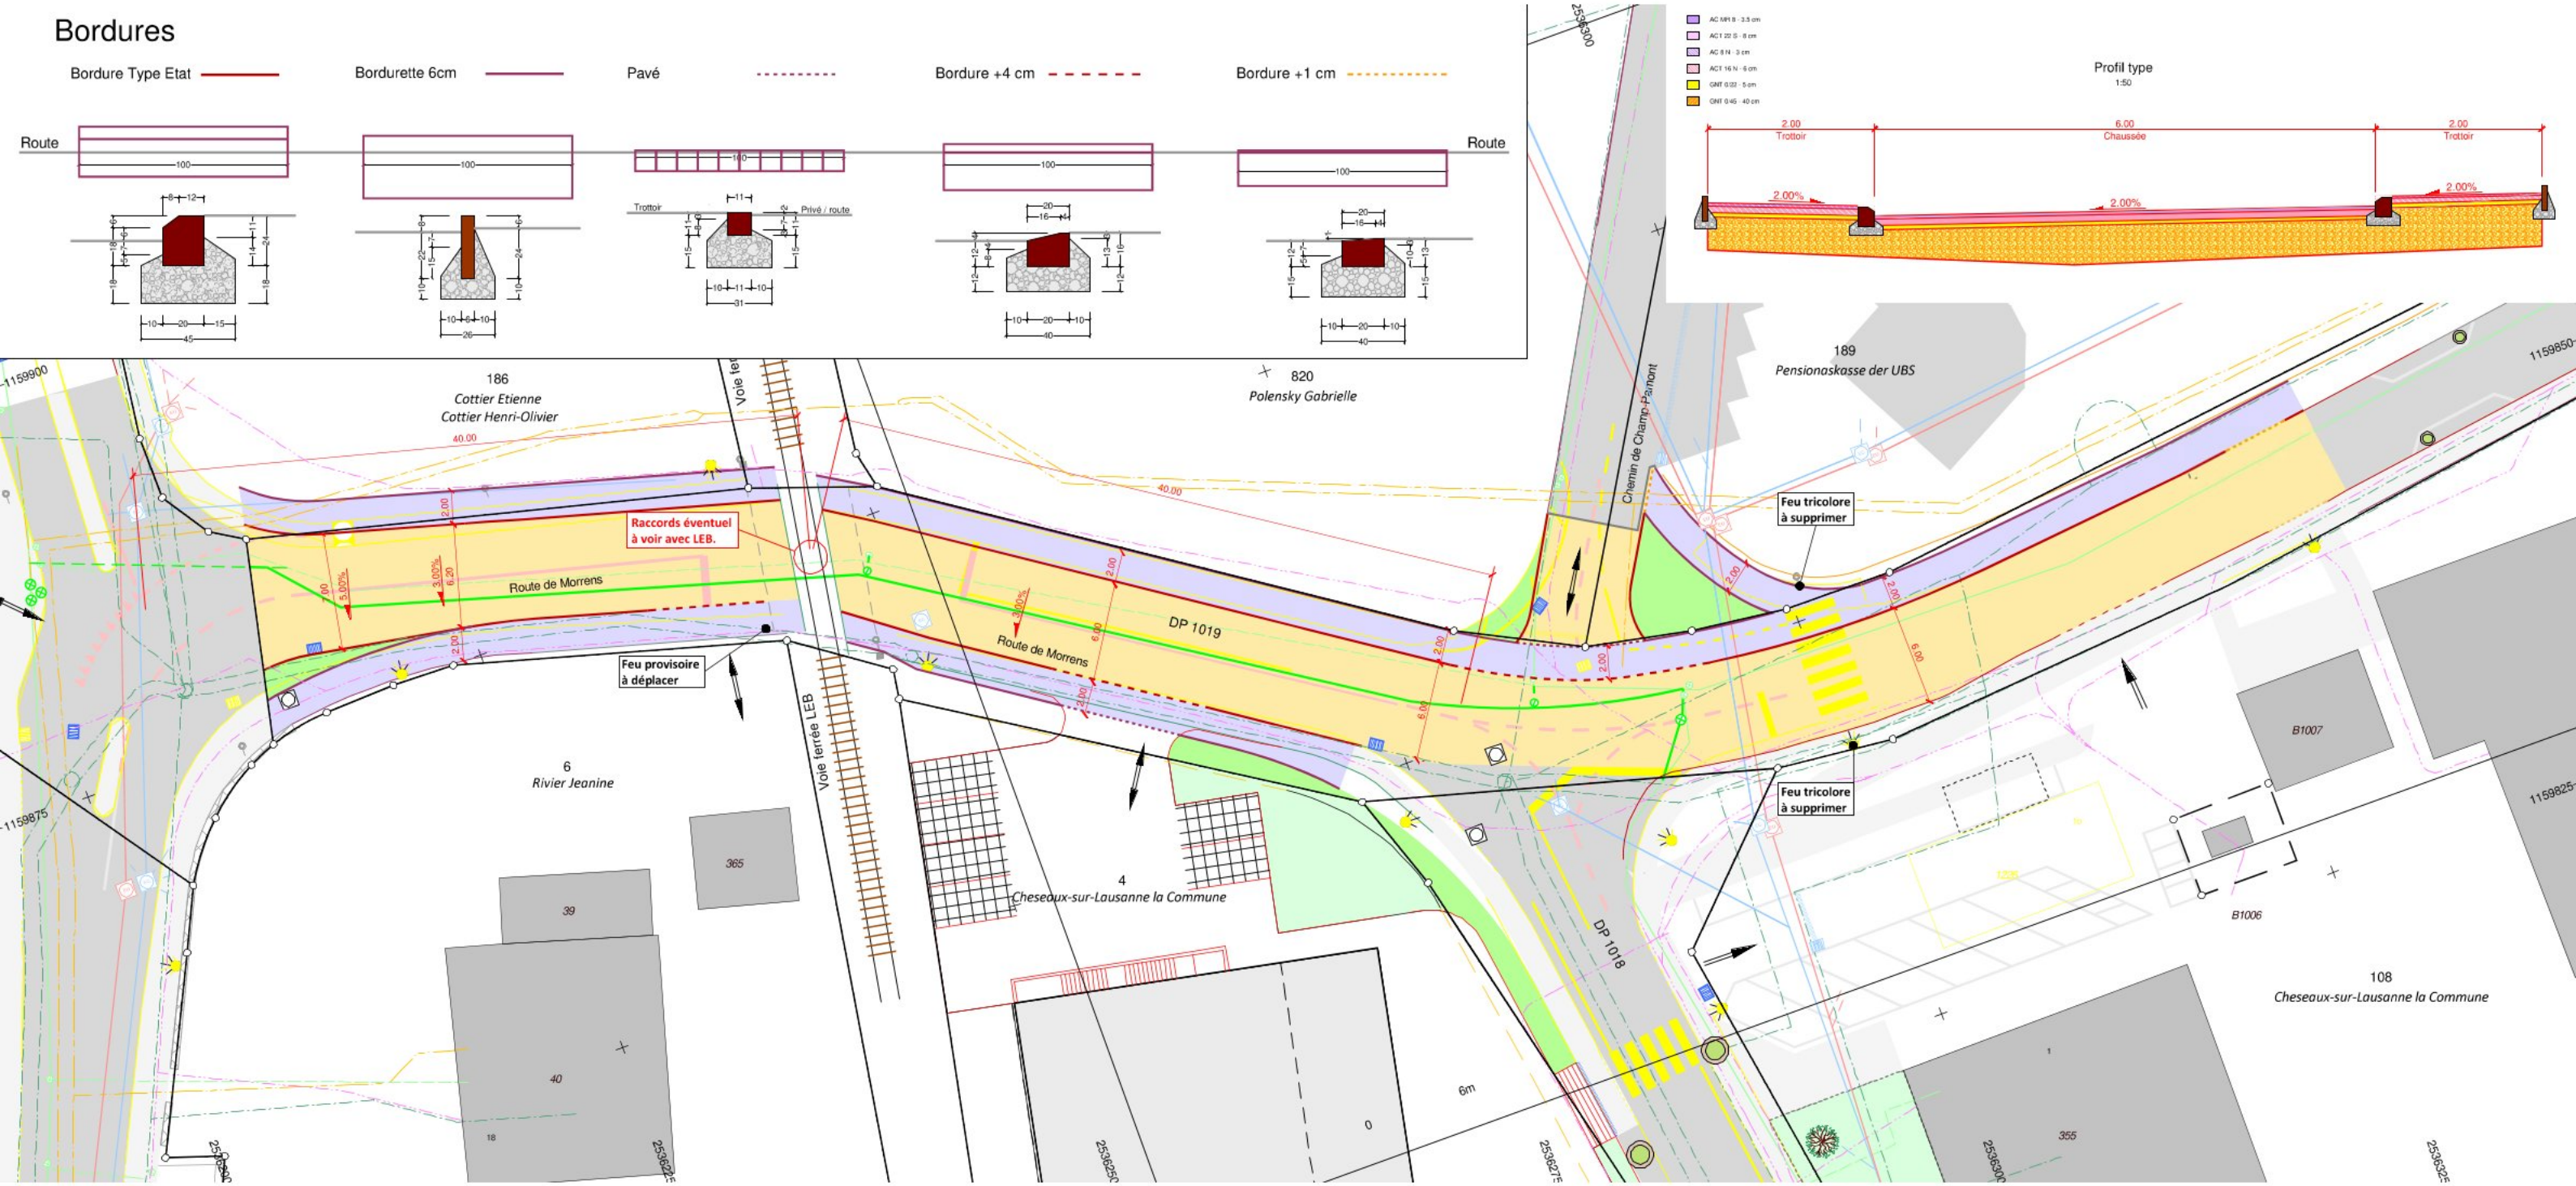

Bordures
Bordure Type Etat
Bordurette 6cm
Pavé
Bordure +4 cm
Bordure +1 cm
Route
Route
Trottoir
Privé / route
Profil type
1:50
2.00
Trottoir
6.00
Chaussée
2.00
Trottoir
2.00%
186
Cottier Etienne
Cottier Henri-Olivier
820
Polensky Gabrielle
189
Pensionaskasse der UBS
Chemin de Champ-Pamont
Raccords éventuel
à voir avec LEB.
Route de Morrens
DP 1019
Feu provisoire
à déplacer
Feu tricolore
à supprimer
Feu tricolore
à supprimer
Voie ferrée LEB
6
Rivier Jeanine
4
Cheseaux-sur-Lausanne la Commune
DP 1018
108
Cheseaux-sur-Lausanne la Commune
B1007
B1006
365
39
40
355
6m