COURDESSE & ASSOCIÉS
Ingénieurs et Géomètres SA

Canton de Vaud
District : Lausanne

Commune de Cheseaux-sur-Lausanne

Route de Morrens

Création d'un trottoir

Démolition et construction d'une place pour container

Marquage d'une bande piétonne

Échelle : 1/200

Source: Géodonnées Etat de Vaud

DT n° : 5582-118

Fichier : 5582-118_ENQ03.msa

Enquête

Maître d'ouvrage :
Commune de Cheseaux
Route de Lausanne 2
1033 Cheseaux sur Lausanne

	Nom	Date	Format
Dessiné	SMA	23.08.2018	1050 / 297
Visé	LG	23.08.2018	

Étude de projet :
COURDESSE & ASSOCIÉS - Ingénieurs et Géomètres SA
Succ. de Jan & Courdesse SA et Jomini-van Buel SA
Praz-Pallud 7 - CP 191 - 1040 Echallens

Tél : 021 886 22 44
Fax : 021 886 22 47
Mail : echallens@courdesse-associes.ch
Web : www.courdesse-associes.ch

Luc GINDROZ
Ingénieur HES génie civil

MISE À L'ENQUÊTE

du	07.09.2018
au	08.10.2018

La Municipalité de Cheseaux-sur-Lausanne

Le Syndic — *SAVARY Louis*

La Secrétaire — *ALVAREZ Patricia*

Légende existant

- Espace vert
- Chaussée
- Route
- Bordure Type-Etat
- Marquage
- Marquages
- Collecteur EC
- Regard communal EC
- Grille rectangle
- Gueule de loup
- Collecteur EU
- Regard communal EU
- Conduite eau
- Vanne réseau eau
- Borne hydrante
- RE - Tube
- RE - chambre
- Candélabre
- Conduite gaz
- Vanne réseau gaz

Légende projet
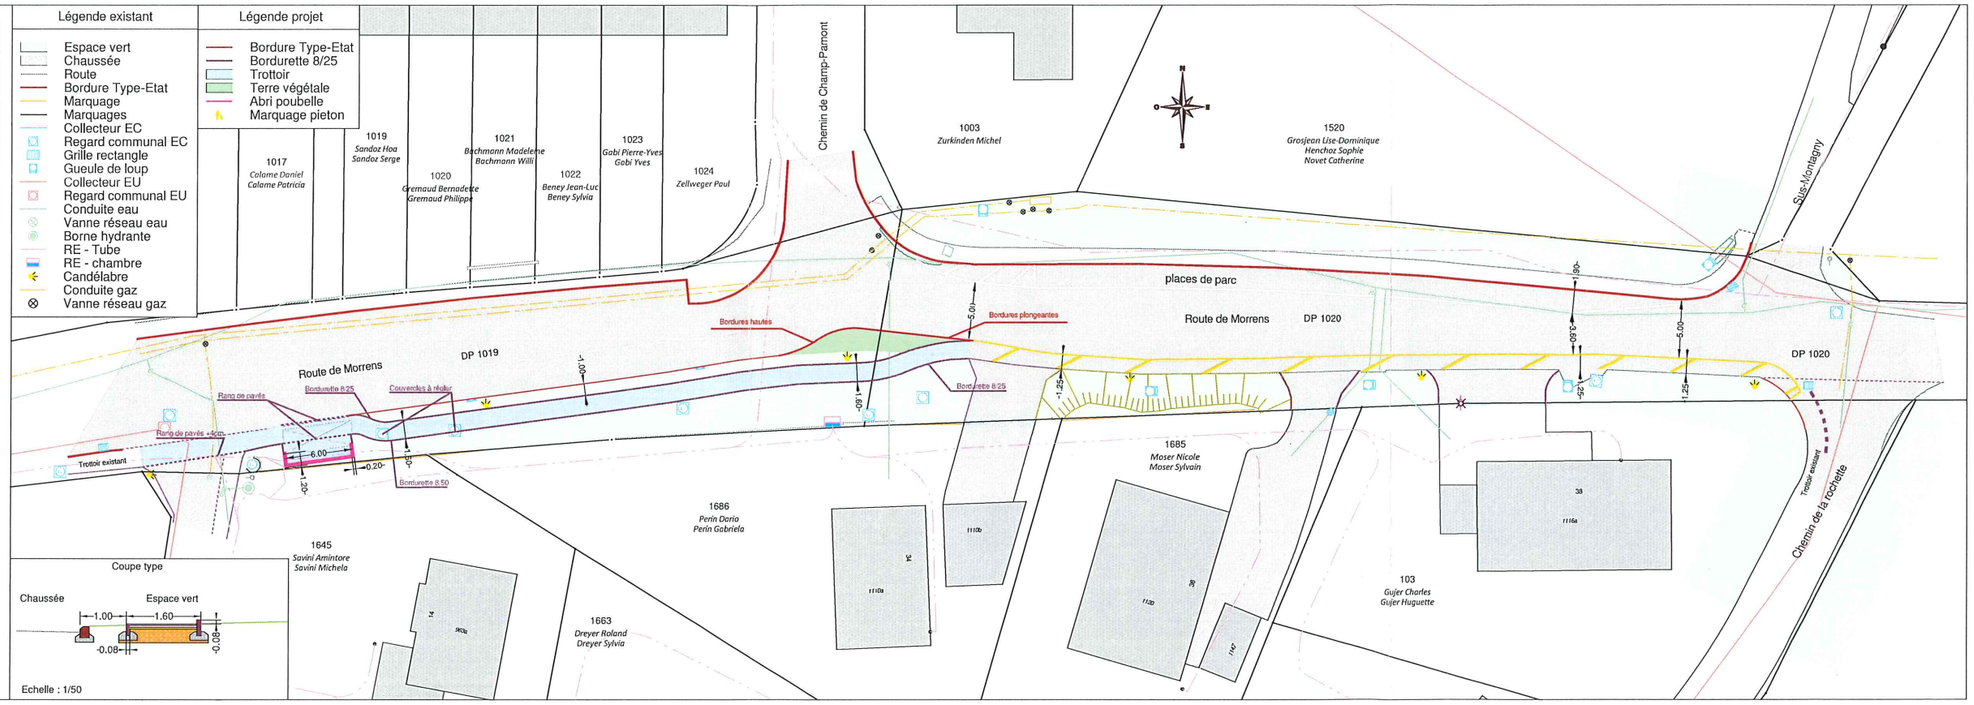
- Bordure Type-Etat
- Bordurette 8/25
- Trottoir
- Terre végétale
- Abri poubelle
- Marquage pieton